


SKALA 1:100

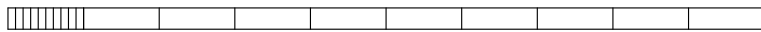

KÄLLAREPLAN Skala 1-100

Uppritad efter gammalt ritningsmaterial utan måttkontroll på platsen.

Ytermåtten överensstämmer med husfabrikantens (Fogelforshus) angivna ritnmått