


SKALA 1:100

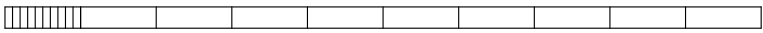

BOTTENPLAN med GARAGE Skala 1-100

Uppritad efter gammalt ritningsmaterial utan mättnkontroll på platsen.

Ytermåtten överensstämmer med husfabrikantens (Fogelforshus) angivna ritnmått